

MAPA DO CELÓW PROJEKTOWYCH

SKALA 1:500

Województwo: łódzkie powiat: radomszczański

Układ wysokości: Kronsztad 86

Miejscowość: Kobiele Wielkie

Układ współrzędnych prostokątnych płaskich: 2000

Identyfikator i nazwa 101206_2
jednostki ewidencyjnej: Kobiele Wielkie

Id zgłoszenia: OD.6640.634.2017

Identyfikator i nazwa 0010
obrębu ewidencyjnego: Kobiele Wielkie

Data: 24.05.2017

Działka numer: 490

Mapę wykonał: mgr inż. Paweł Jambor

Sekcja mapy zasadniczej: 7.147.08.25.2.1, 7.147.08.25.2.3

nr upr. zaw. 21535

UWAGI:

Nie wyklucza się istnienia w terenie innych nie wykazanych na niniejszej mapie urządzeń podziemnych, które nie były zgłoszone do inwentaryzacji lub o których brak jest informacji w instytucjach branżowych.

Granice działek ewidencyjnych, określono na mapę na podstawie analogowej mapy ewidencyjnej w skali 1:50000.

Dane na podstawie których wniesiono na niniejszą mapę granice ewidencyjne działek, nie spełniają pod względem dokładności, kryteriów obowiązujących standardów technicznych.

Nie badano ksiąg wieczystych w zakresie istnienia służebności gruntowych, mających znaczenie w procesie budowlanym.

----- zakres opracowania.

Powiadzam, że niniejszy dokument został opracowany w wyniku prac geodezyjnych i kartograficznych, których rezultaty zawiera operat techniczny wpisany do ewidencji materiałów państwowego zasobu geodezyjnego i kartograficznego w Powiatowym Ośrodku Dokumentacji Geodezyjnej i Kartograficznej w Radomsku P. 1012.2017.1108 (numer operatu technicznego)

Data wpisania operatu technicznego do ewidencji

Materiałów zasobu: 21.06.2017

Imię, nazwisko, numer uprawnień i podpis geodety uprawnionego:




GEODETA UPRAWNIONY
mgr inż. Paweł Jambor
nr upr. zaw. 21535
tel. 660 414 680

Starosta Radomszczański
87-500 Radomsko
ul. Leśna 2A
do postanowienia decyzji
Starosty Radomszczańskiego

z dnia 04.09.2017
Nr 548/2017
G.B.I. 6740.15.29.2017.PP

Z up. STAROSTY
Naczelnik Wydziału
Budownictwa i Architektury
mgr inż. Przemysław Pigoń

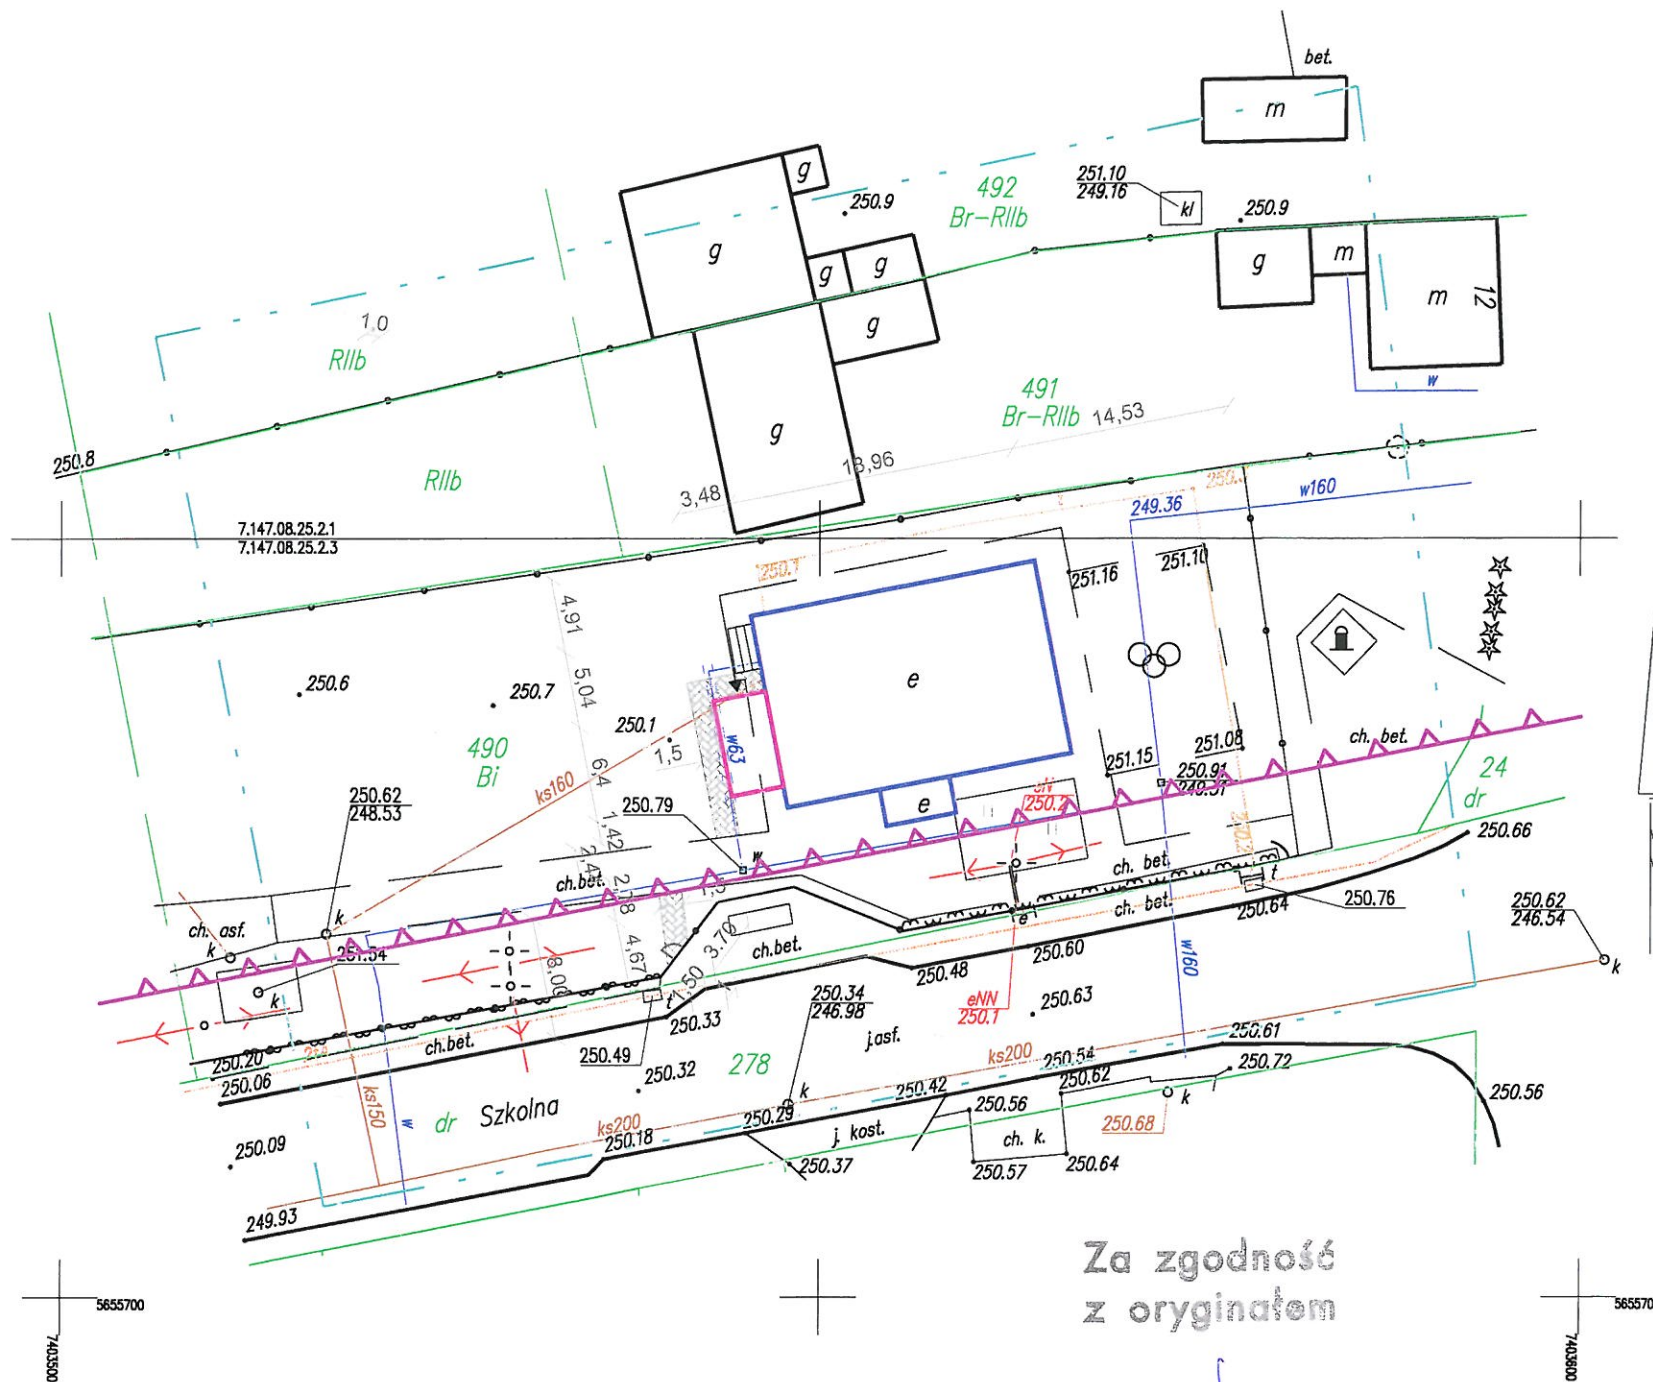

Za zgodność
z oryginałem

mgr inż. Zdzisław Barański
Upr. Bud. GP. IV. 7342/196/93

LEGENDA:

- Powierzchnia działki o nr ew. 490 objętej opracowaniem 9446,00m²
- Projektowana klatka schodowa oddylatowana od istn. bud. przedszkola
- Istniejący budynek przedszkola
- Projektowane wejście/wyjście do klatki schodowej
- Nieprzekraczalna linia zabudowy
- Rura osłonowa przyłącza wodociągowego (w przypadku wystąpienia kolizji z fundamentem projektowanej klatki schodowej)
- Rura osłonowa przyłącza kanalizacji sanitarnej (w przypadku wystąpienia kolizji z fundamentem projektowanej klatki schodowej)
- Projektowany chodnik z kostki betonowej o szer. 1,5m ~ 28,00m²
- Projektowana furka o szer. 1m w istniejącym ogrodzeniu
- Projektowana powierzchnia zabudowy klatki schodowej - 23,60m²

RZECZOZNAWCA DO SPRAW
ZABEZPIECZEN PRZECIWOPOŻAROWYCH
mgr inż. Bogdan Gątkowski
Nr Upr. 368/98
30.06.2017
Piotrków Tryb. 30.06.2017
Zgodność projektu z wymaganiami ochrony
przeciwpożarowej stwierdzam
bez uwag z uwagami

JEDNOSTKA PROJEKTOWA:		NADZORY, RZECZOZNAWSTWO, PROJEKTY Zdzisław Barański RADOMSKO, ul. Krafcowa 7 tel. 6824054, 601 612 112	
INWESTOR:		GMINA KOBIELE WIELKIE UL. REYMONTA 79; 97-500 KOBIELE WIELKIE	
ZADANIE: BUDOWA WYJŚCIA EWAKUACYJNEGO PRZY BUDYNKU PRZEDSZKOLA W KOBIELACH WIELKICH NA CZĘŚCI DZIAŁKI NR EWID. 490 (OBRĘB KOBIELE WIELKIE) W GMINIE KOBIELE WIELKIE			
ADRES INWESTYCJI: DZ. NR EW. 490; OBRĘB 0010 KOBIELE WIELKIE; GM. KOBIELE WIELKIE; MIEJSCOWOŚĆ KOBIELE WIELKIE			
TYTUŁ RYSUNKU: PLAN ZAGOSPODAROWANIA TERENU			
PROJEKTANT:	NR UPRAWNIENI:	PODPIS:	NR RYSUNKU:
MGR INŻ. ZDZISŁAW BARAŃSKI	GP.IV.7342/196/93	<i>Zdzisław Barański</i>	1
ASYSTENT PROJEKTANTA:	NR UPRAWNIENI:	PODPIS:	SKALA:
INŻ. BARTOŁMIEJ OLEJNIK	-	<i>Bartłomiej Olejnik</i>	1:500
ASYSTENT PROJEKTANTA:	NR UPRAWNIENI:	PODPIS:	DATA OPRACOWANIA:
MGR INŻ. KAMIL ZIÓLKOWSKI	-	<i>Kamil Ziółkowski</i>	Maj 2017