


Starosta Radomszczański  
97-500 Radomsko  
ul. Leszka Czarnego 22

## B - B

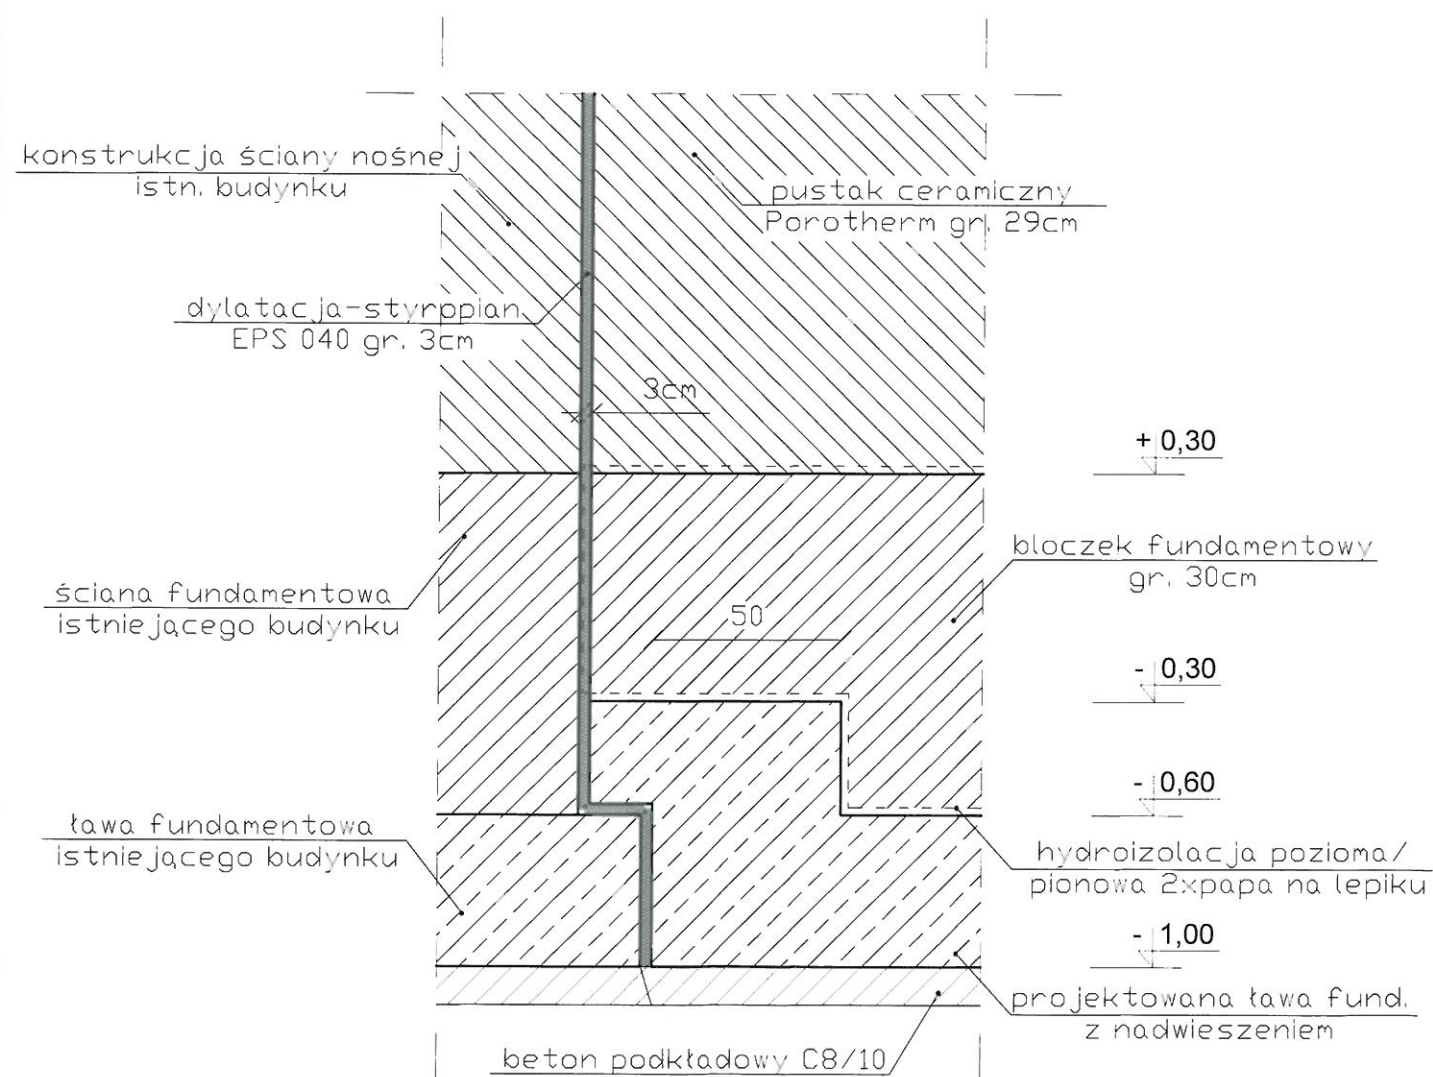

JEDNOSTKA PROJEKTOWA:		NADZORY, RZECZOZNAWSTWO, PROJEKTY Zdzisław Barański RADOMSKO, ul. Krańcowa 7 tel. 6824054, 601 612 112	
INWESTOR:		GMINA KOBIELE WIELKIE UL. REYMONTA 79; 97-500 KOBIELE WIELKIE	
ZADANIE: BUDOWA WYJŚCIA EWAKUACYJNEGO PRZY BUDYNKU PRZEDSZKOLA W KOBIELACH WIELKICH NA CZĘŚCI DZIAŁKI NR EWID. 490 (OBRĘB KOBIELE WIELKIE) W GMINIE KOBIELE WIELKIE			
ADRES INWESTYJCJI: DZ. NR EW. 490; OBRĘB 0010 KOBIELE WIELKIE; GM. KOBIELE WIELKIE; MIEJSCOWOŚĆ KOBIELE WIELKIE			
TYTUŁ RYSUNKU: SZCZEGÓŁ ŁAWY FUNDAMENTOWEJ			
PROJEKTANT: MGR INŻ. ZDZISŁAW BARAŃSKI	NR UPRAWNIEŃ GP.IV.7342/196/93 14/01/WŁ	PODPIS 	NR RYSUNKU: K2
ASYSTENT PROJEKTANTA: INŻ. BARTŁOMIEJ OLEJNIK	NR UPRAWNIEŃ -	PODPIS 	SKALA: 1:20
ASYSTENT PROJEKTANTA: MGR INŻ. KAMIL ZIÓLKOWSKI	NR UPRAWNIEŃ -	PODPIS 	DATA OPRACOWANIA: Maj 2017